

ALLEGATO A

Aut

Allegato A - Specifiche lotti

Lotto 1: Plesso 39 piano terra (8 distributori: 3 caffè e 5 bibite) + Medicina piano terra e I piano (5 distributori: 2 caffè e 3 bibite) + S. Barbara (3 distributori: 1 caffè e 2 bibite) + Amministrazione Pal. B (4 distributori: 2 caffè e 2 bibite) + Direzione Sanitaria P.U. (2 distributori: 1 caffè e 1 bibite) = **Tot. 22 distributori (9 caffè e 13 bibite)**

Lotto 2: Plesso 39 I piano (3 distributori: 1 caffè e 2 bibite) + DEA (5 distributori: 2 caffè e 3 bibite) + Malattie Infettive (3 distributori: 1 caffè e 2 bibite) + Ticket (3 distributori: 1 caffè e 2 bibite) + Amministrazione Pal. A (6 distributori: 3 caffè e 3 bibite) = **Tot. 20 distributori (8 caffè e 12 bibite)**





EX SALA D'ATTESA RIANIMAZIONE

N° 2 DISTRIBUTORI CAFFE' ecc

(EVENTUALE INSTALLAZIONE DI CONDOTTA ESTRAZIONE ARIA)


DISTRIBUTORI NAX N°3

N° 2 DISTRIBUTORI BIBITE

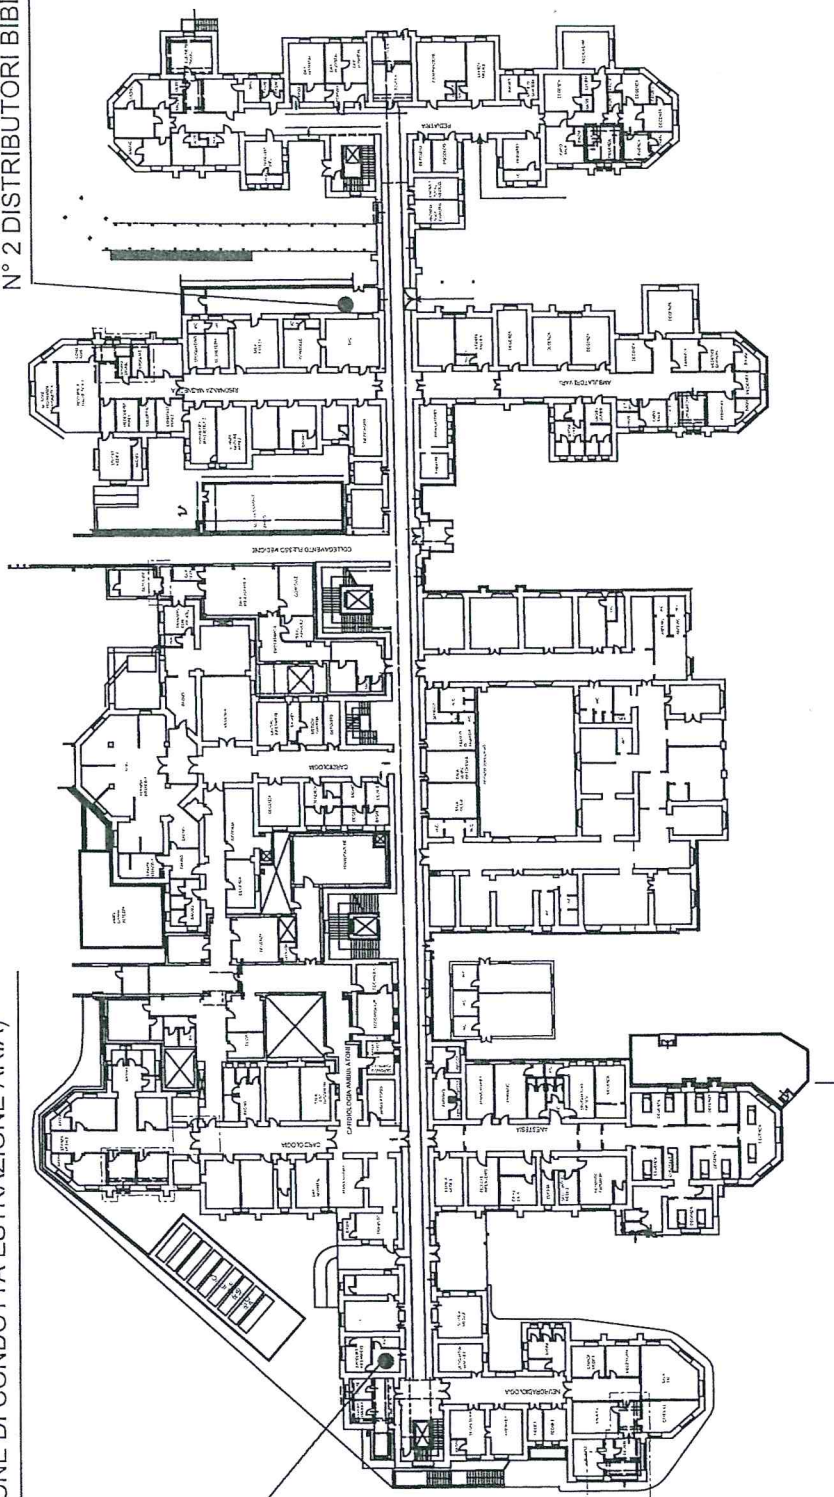


PIANO PRIMO PLESSO 39

SALA D'ATTESA ECOGRAFIA-SALA GESSI
DISTRIBUTORI MAX N°3
N° 1 DISTRIBUTORE CAFFE'
N° 2 DISTRIBUTORE BIBITE

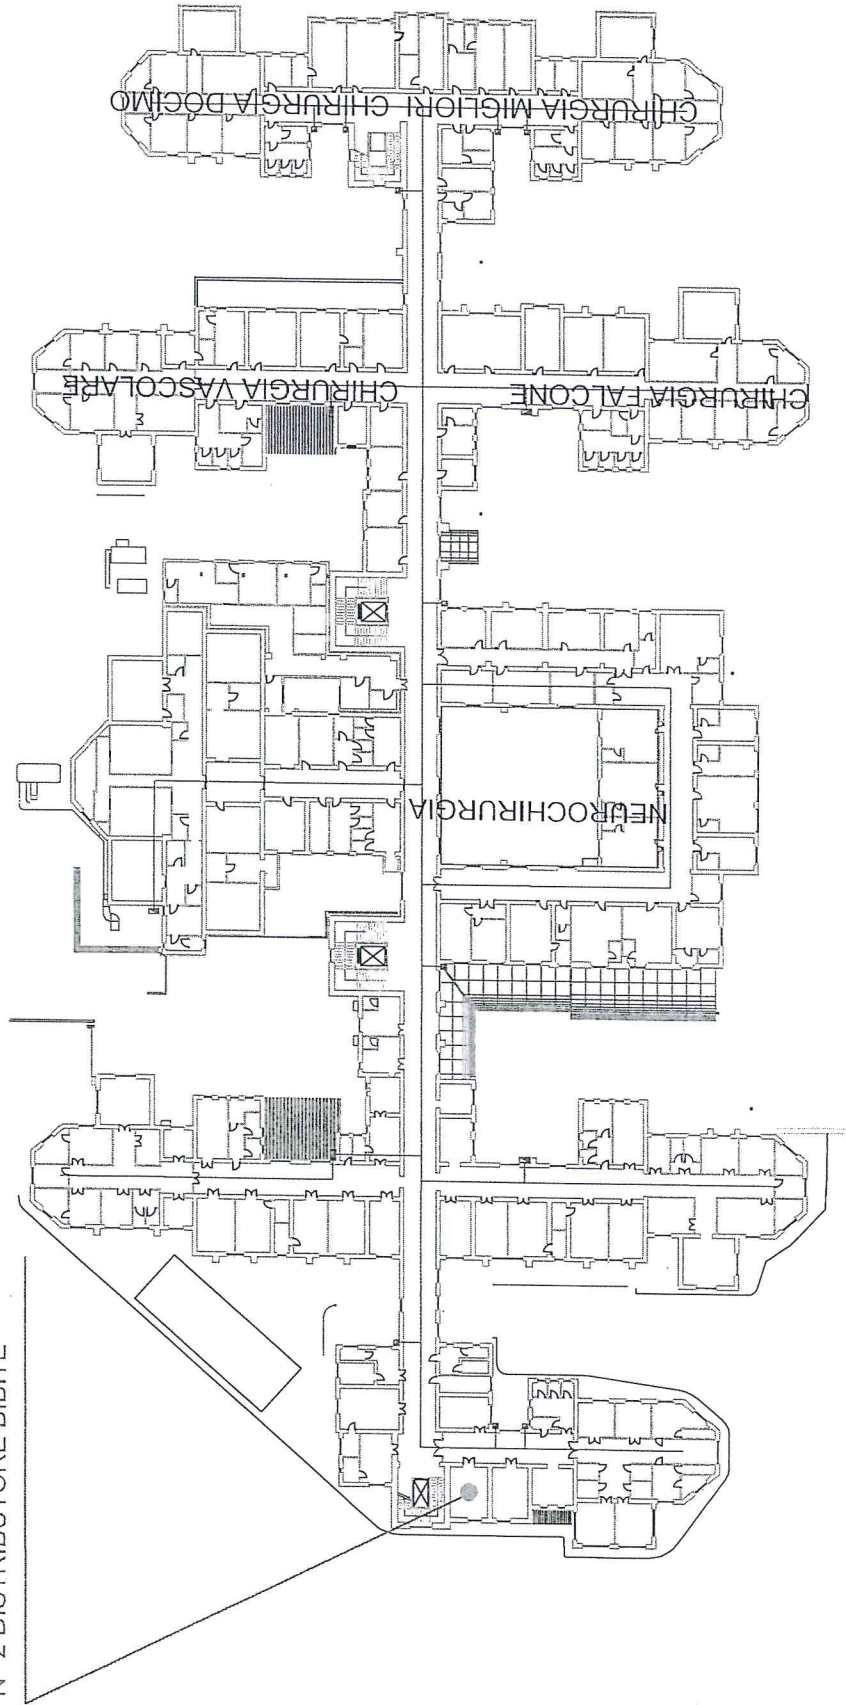

Handwritten signature
19

DISTRIBUTORI MAX N° 2
N° 1 DISTRIBUTORE CAFFE'
N° 1 DISTRIBUTORE BIBITE

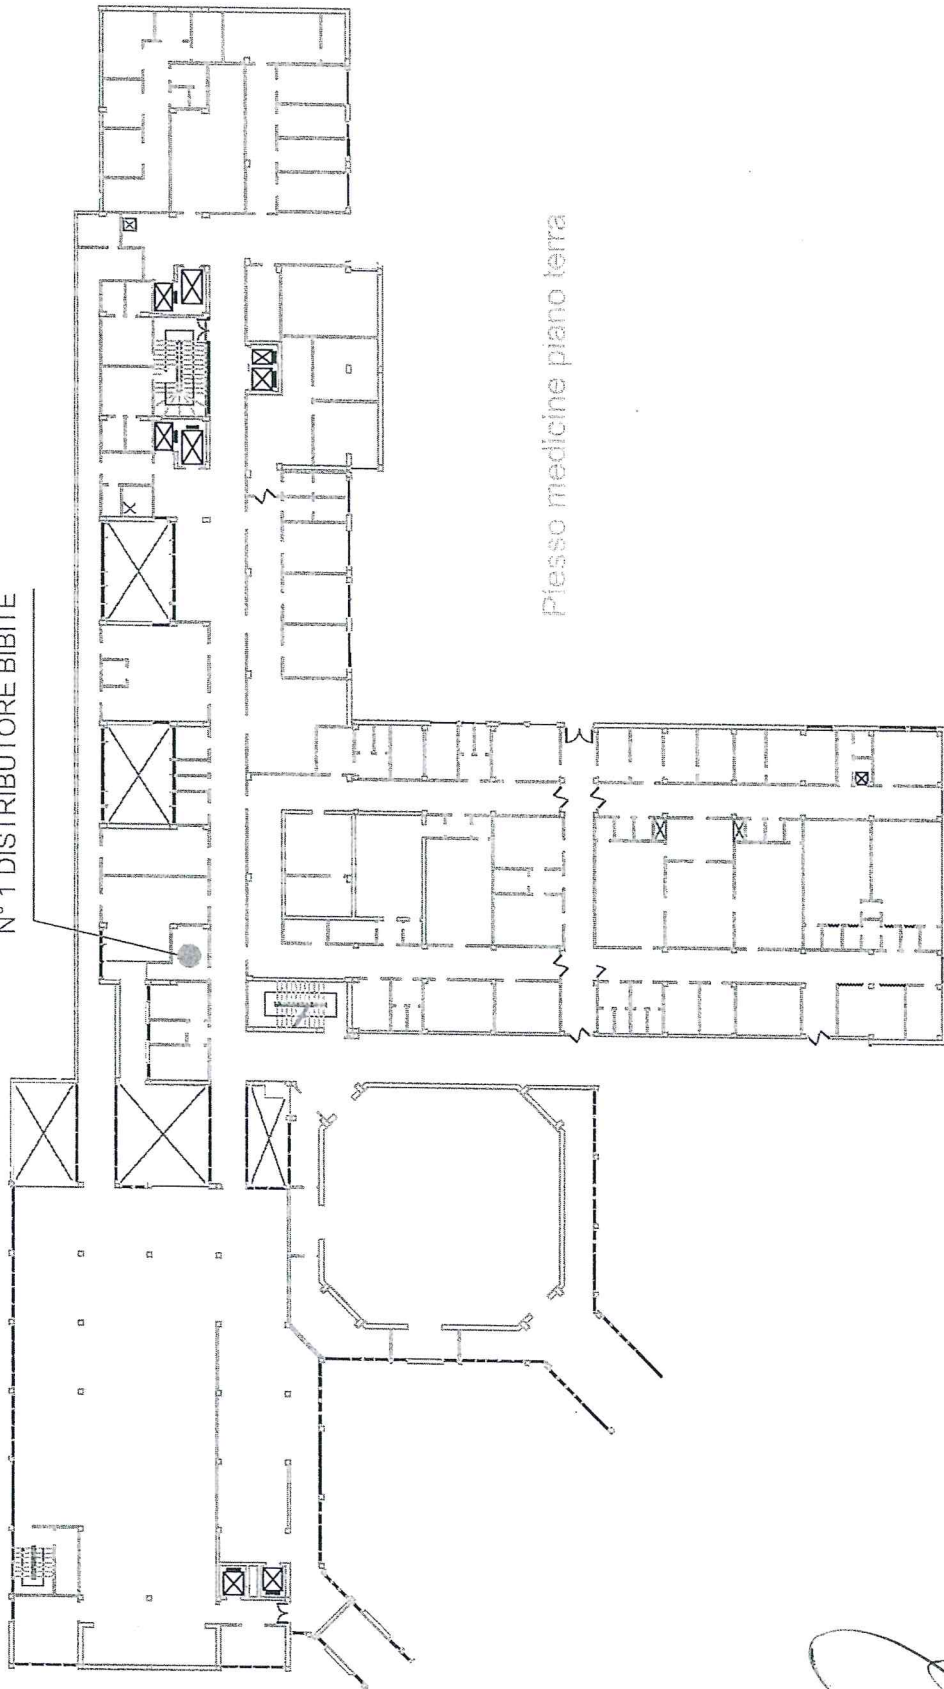


Plesso medicine piano terra

[Handwritten signature]

[Handwritten signature]

Plesso medicine piano primo

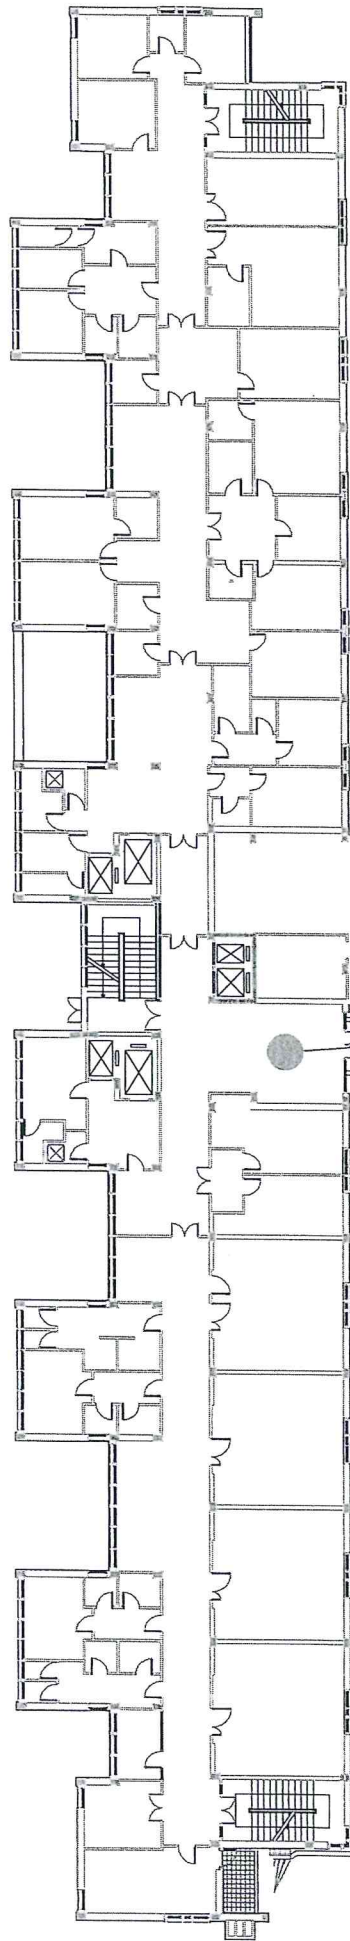


SALA D'ATTESA ENDOSCOPIA
DISTRIBUTORI MAX N° 3
N° 1 DISTRIBUTORE CAFFE'
N° 2 DISTRIBUTORI BIBITE

Handwritten signature

Handwritten signature

EDIFICIO DE A LIVELLO 4°

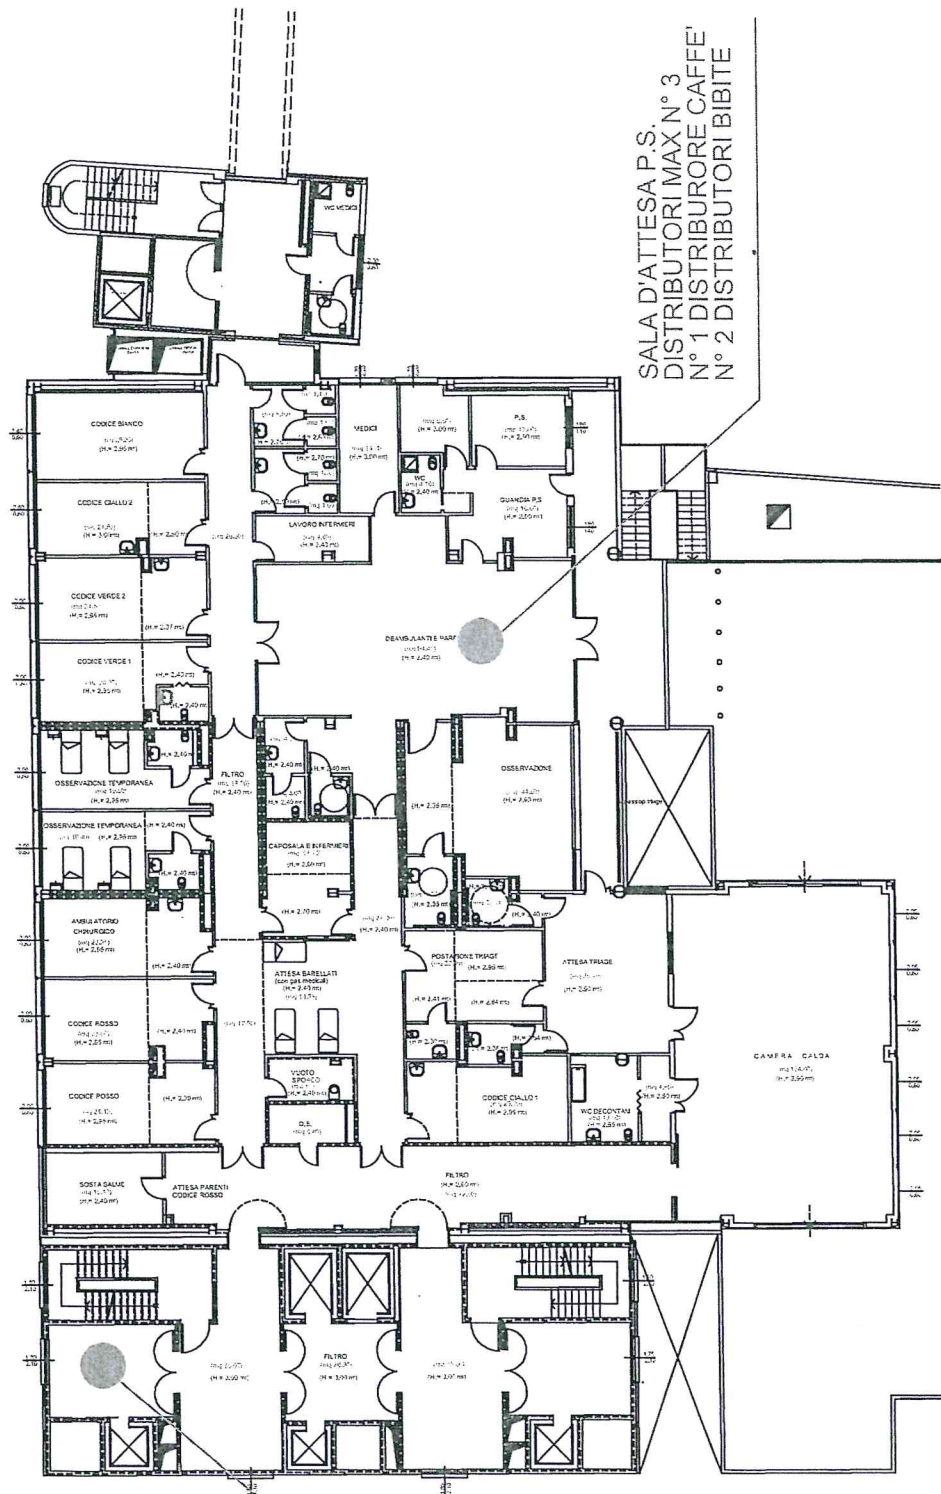


DISTRIBUTORI MAX N° 2
N° 1 DISTRIBUTORE CAFFE'
N° 1 DISTRIBUTORE BIBITE

SALA D'ATTESA P.S.
DISTRIBUTORI MAX N° 3
N° 1 DISTRIBUTORE CAFFE'
N° 2 DISTRIBUTORI BIBITE

Handwritten signature


Handwritten signature

SALA D'ATTESA TICKET
DISTRIBUTORI MAX N° 3
N° 1 DISTRIBUTORE CAFFE'
N° 2 DISTRIBUTORI BIBITE

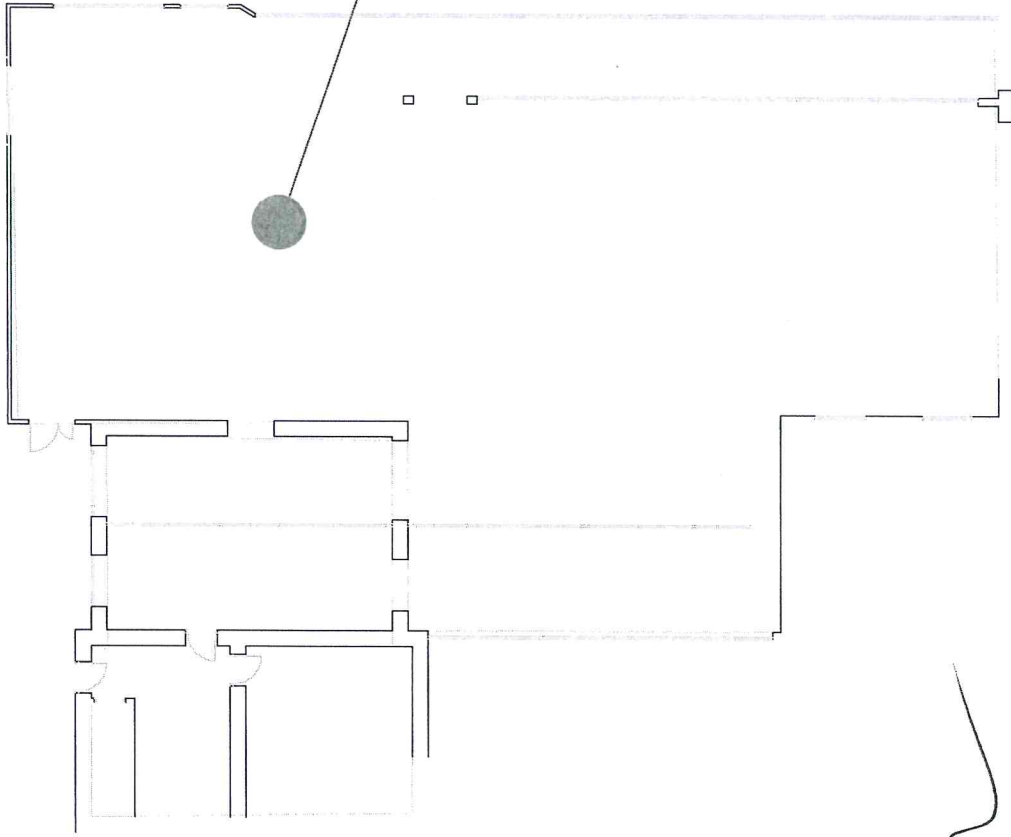

Handwritten signature


Handwritten signature

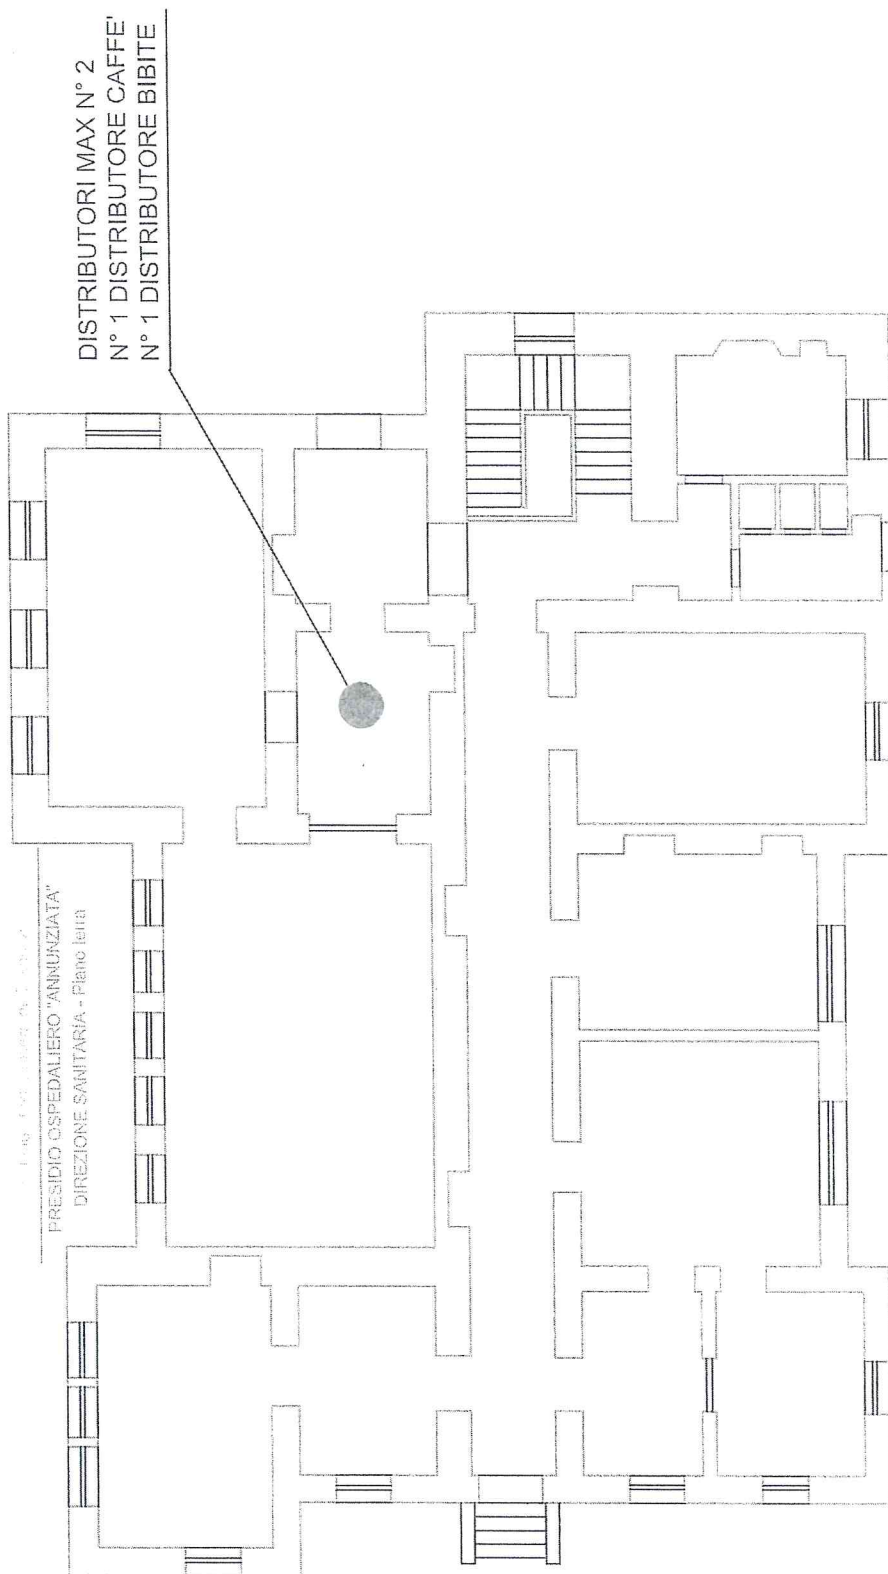

MA

MA


MALATTIE INFETTIVE
PIANO TERRA

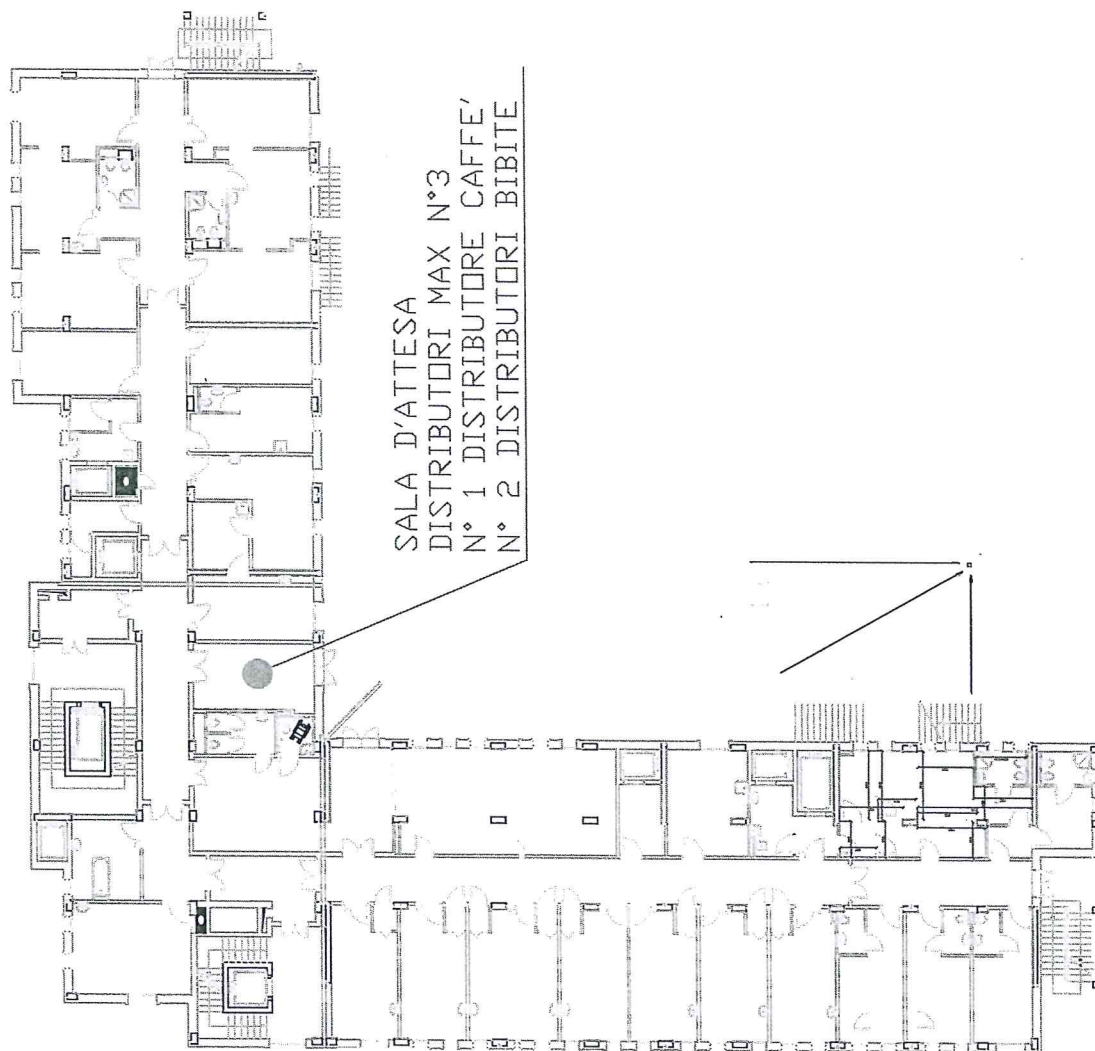

[Handwritten signature]

[Handwritten signature]

REGIONE CALABRIA
Azienda Ospedaliera di Cosenza
PRESIDIO OSPEDALIERO "SANTA BARBARA"
Pianta Piano Primo -SERVIZI GENERALI

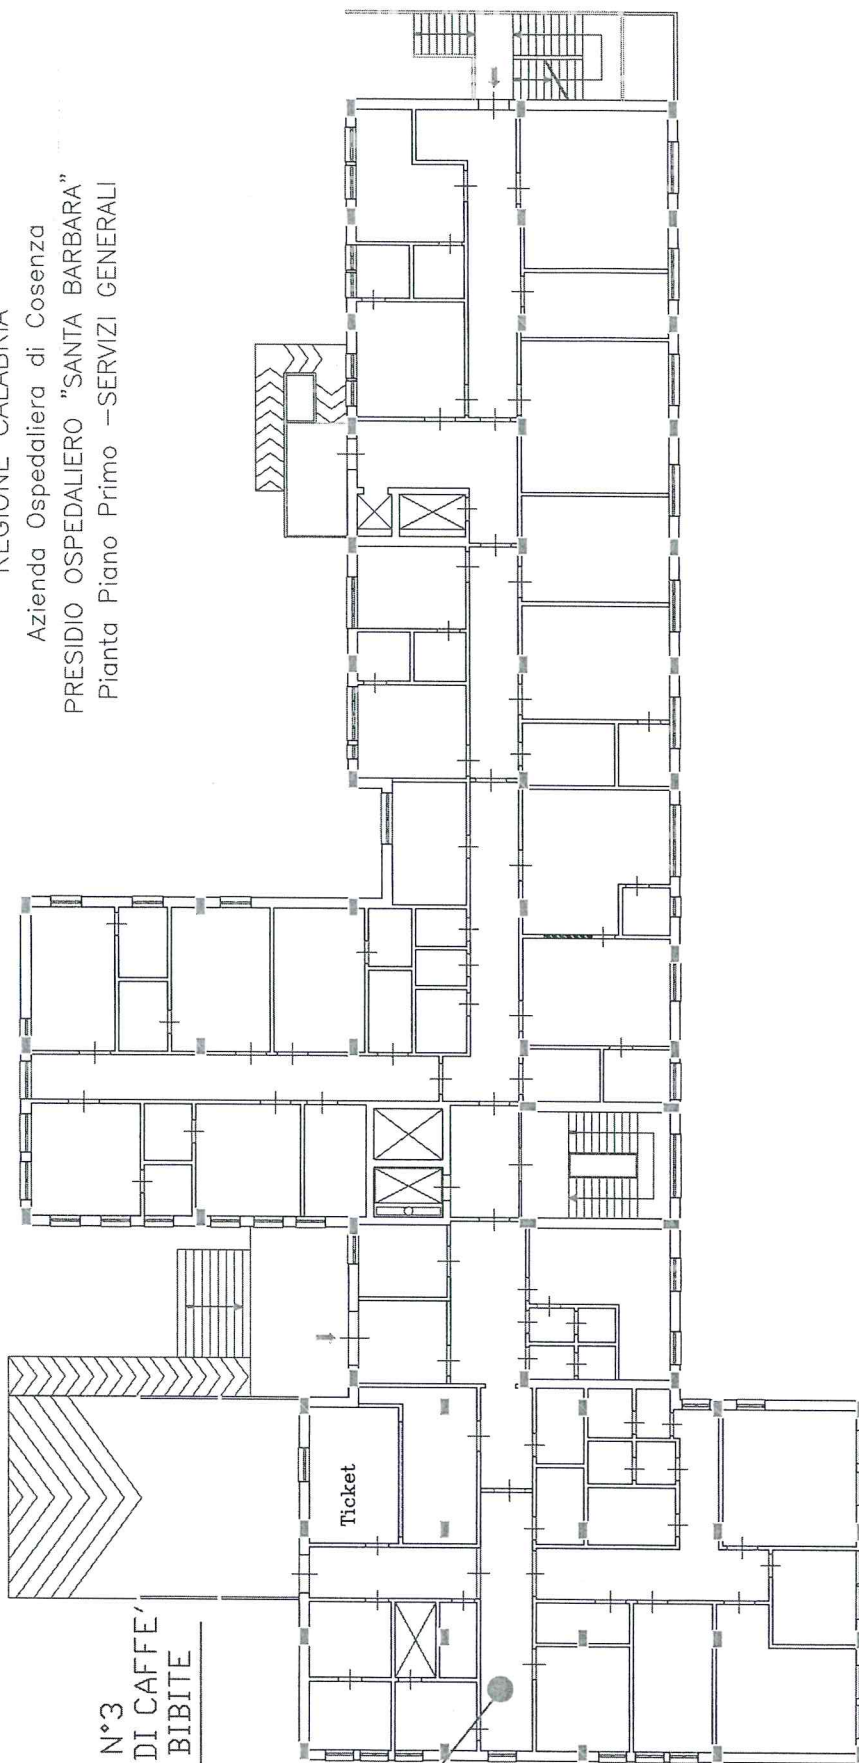

DISTRIBUTORI MAX N°3
N°1 DISTRIBUTORE DI CAFFE'
N°2 DISTRIBUTORI DI BIBITE

[Handwritten signature]


ALL.B

SEDE AMMINISTRATIVA

PIANO PRIMO

PLESSO A

PLESSO B

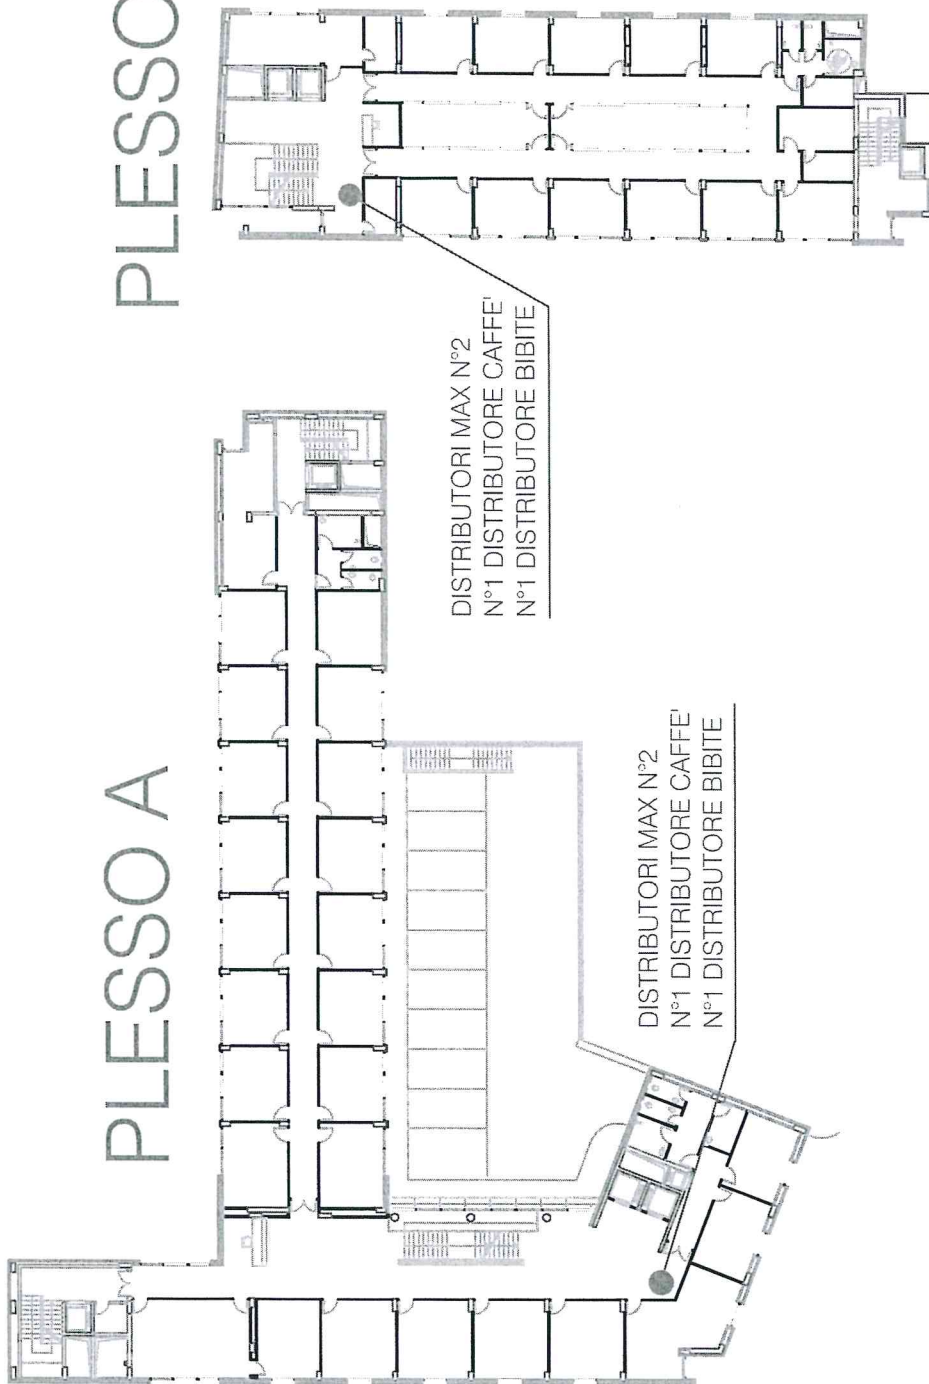


Handwritten signature

Handwritten initials

SEDE AMMINISTRATIVA


PIANO SECONDO

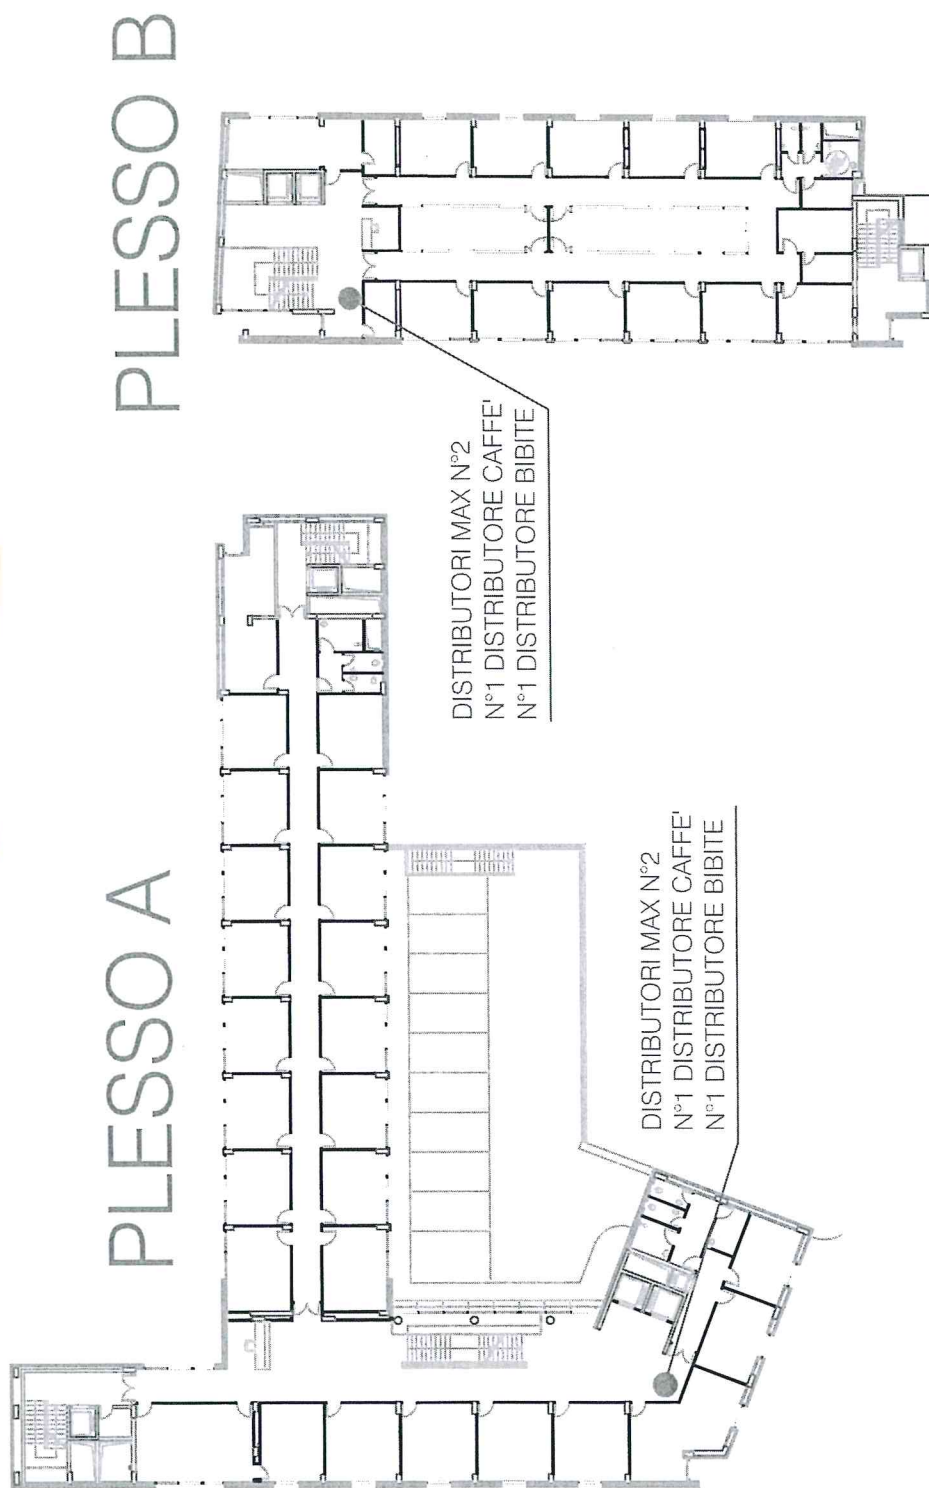

SEDE AMMINISTRATIVA

PIANO TERZO

PLESSO A

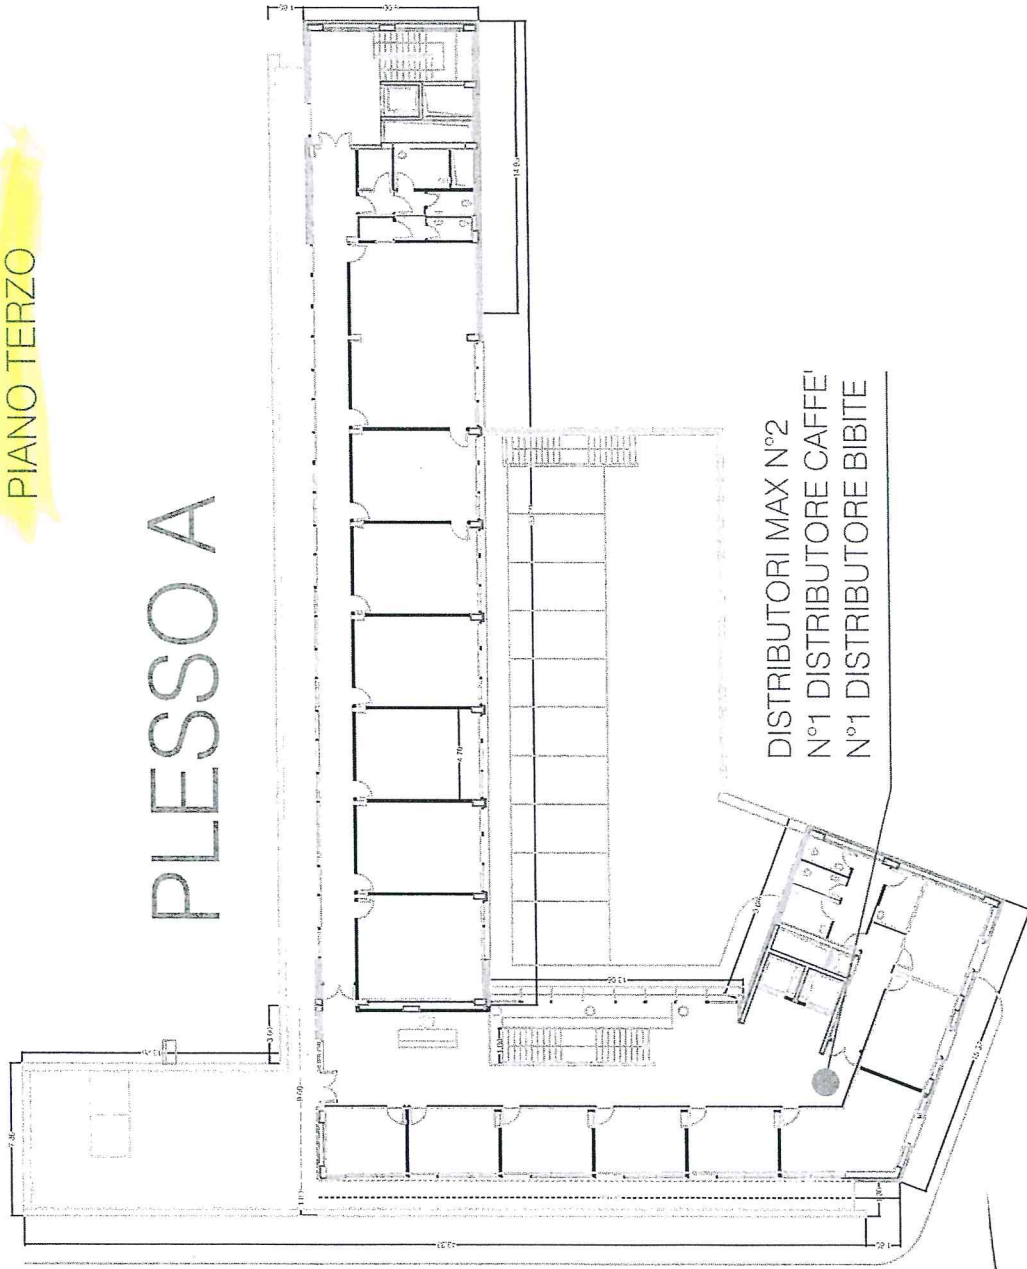

[Handwritten signature]

[Handwritten signature]